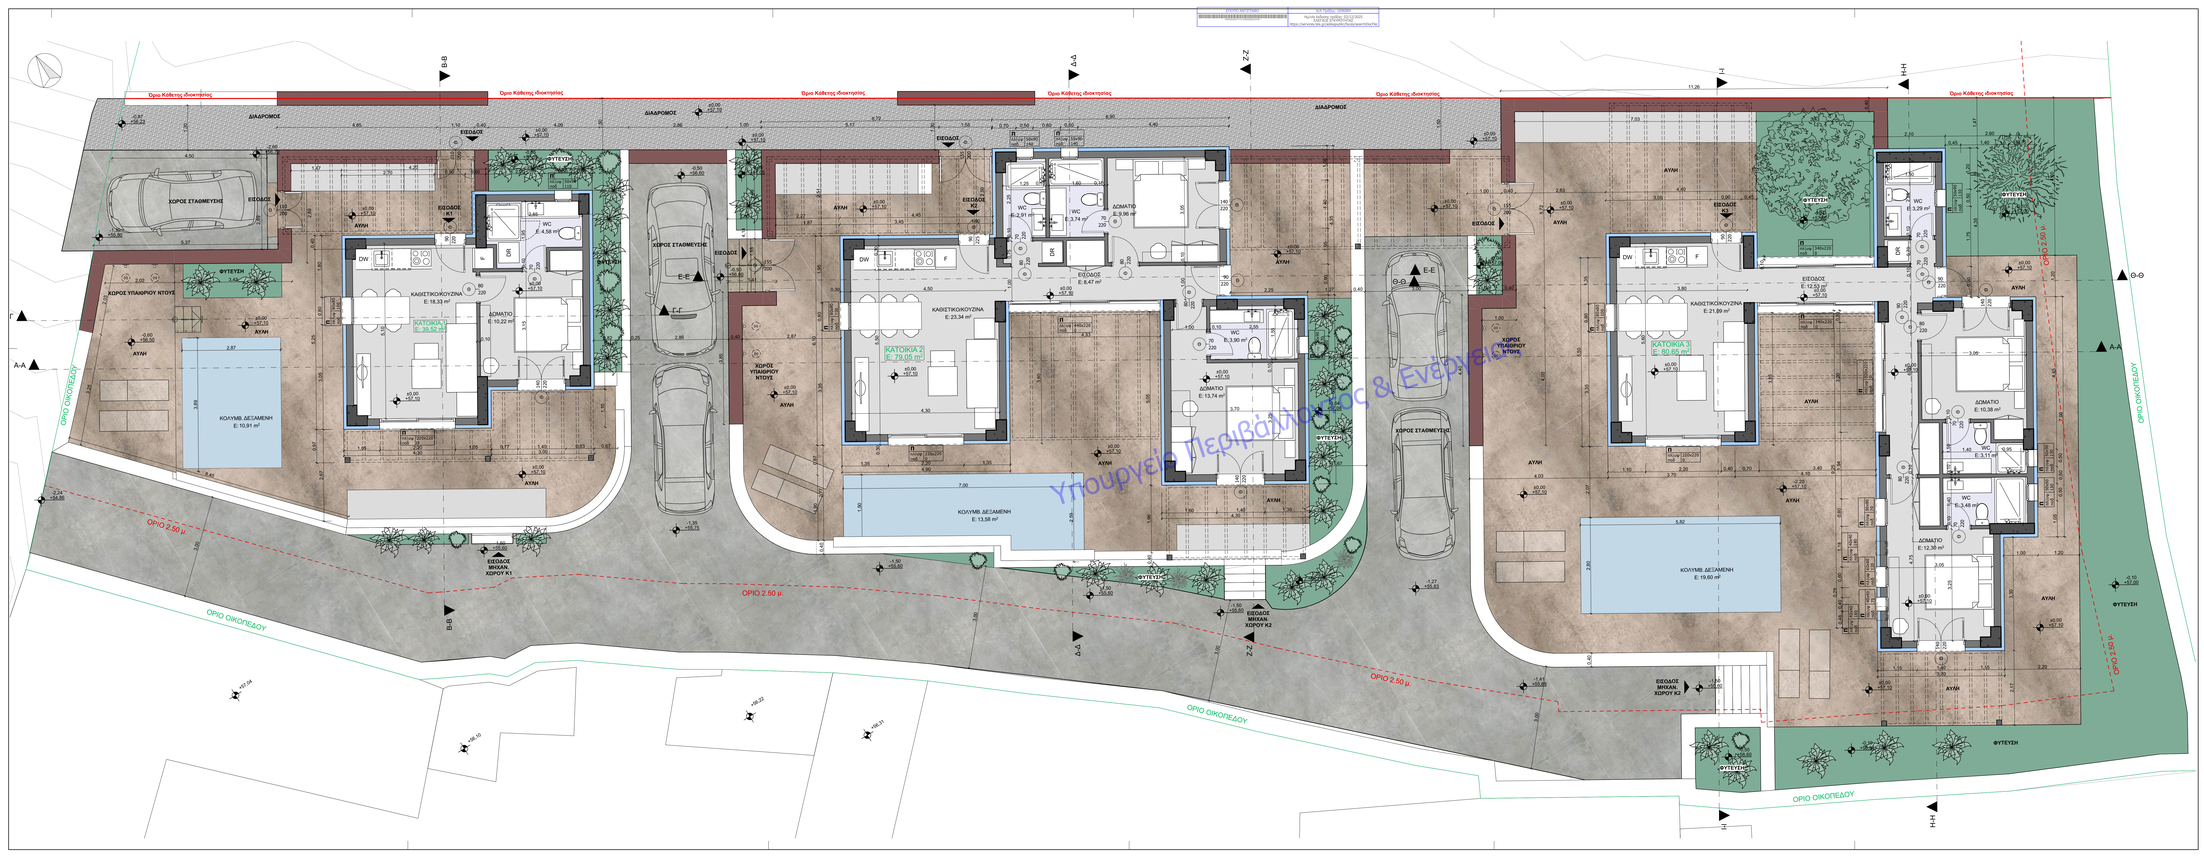

Υπουργείο Περιβάλλοντος & Ενέργειας

ΥΠΟΜΝΗΜΑ

ΣΥΜΒΟΛΙΣΜΟΙ

ΠΑΡΑΘΥΡΑ

ΘΥΡΕΣ

ΣΤΑΘΜΗ (κάτοψη) ΣΤΑΘΜΗ (όψη-τομή)

ΣΤΑΘΜΗ: σχετικό υψόμετρο ± 0.00 (=57,10) απόλυτο υψόμετρο από το επίπεδο της θάλασσας

ΥΛΙΚΑ

- Τσιμέντο δόμησης
- Οπλισμένο σκυρόδεμα
- Λιθοδομή
- Ελαφρύ από σκυρόδεμα

ΚΥΡΙΟΣ ΕΡΓΟΥ
ΦΙΛΙΠΠΟΥΣΗΣ ΠΕΤΡΟΣ

ΕΡΓΟ
ΑΝΕΓΕΡΣΗ ΤΡΙΩΝ ΙΣΟΓΕΙΩΝ ΚΑΤΟΙΚΙΩΝ ΜΕ ΚΟΛΥΜΒΗΤΙΚΕΣ ΔΕΞΑΜΕΝΕΣ ΚΑΙ ΔΩΜΑ

ΘΕΣΗ
ΕΝΤΟΣ ΟΙΚΙΣΜΟΥ "ΑΓΙΑ ΠΑΡΑΣΚΕΥΗ", Δ.Κ. ΤΗΝΟΥ, Δ.Ε. ΤΗΝΟΥ, ΔΗΜΟΣ ΤΗΝΟΥ

ΣΤΑΔΙΟ
ΟΡΙΣΤΙΚΗ ΜΕΛΕΤΗ

ΤΙΤΛΟΣ ΣΧΕΔΙΟΥ
ΚΑΤΟΨΗ ΙΣΟΓΕΙΟΥ

A.02

ΚΑΤΗΓΟΡΙΑ ΜΕΛΕΤΗΣ	ΚΩΔΙΚΟΣ ΜΕΛΕΤΗΣ - ΣΧΕΔΙΟΥ	ΚΛΙΜΑΚΑ	ΗΜΕΡΟΜΗΝΙΑ
ΑΡΧΙΤΕΚΤΟΝΙΚΑ	22914_FILAGPAR_PR_A_BIM_20251030.pln	1:50	07/2024

ALTERAPARS ARCHITECTS
PITTAKIDIS - MARKOUIZOS - ASSOCIATES

ΑΡΧΙΤΕΚΤΟΝΙΚΗ ΜΕΛΕΤΗ
ΖΑΝΝΗΣ ΑΛΚ. ΠΙΤΤΑΚΙΔΗΣ
ΑΡΧΙΤΕΚΤΟΝΑΣ ΜΗΧ. Ε.Μ.Π. - ΑΝΑΠΤΥΞΙΑΚΟΣ - Msc NTUA

ΠΕΤΡΟΣ Γ. ΜΑΡΚΟΥΙΖΟΣ
ΑΡΧΙΤΕΚΤΟΝΑΣ ΜΗΧ. Ε.Μ.Π. - Msc NTUA

ΣΥΝΕΡΓΑΤΕΣ
ΣΟΝΙΑ Β. ΚΑΡΑΓΙΑΤΗ
ΑΡΧΙΤΕΚΤΟΝΑΣ ΜΗΧ. Π.Π.

ΣΤΑΤΙΚΗ ΜΕΛΕΤΗ
ΔΗΜΗΤΡΑ ΚΩΝ. ΚΟΥΤΡΟΜΑΝΟΥ
ΠΟΛΙΤΙΚΟΣ ΜΗΧ. Π.Π.

ΤΟΠΟΓΡΑΦΙΚΗ ΜΕΛΕΤΗ
ΕΥΑΓΓΕΛΟΣ Ι. ΓΛΥΝΗΣ
ΑΓΡ. ΤΟΠΟΓΡΑΦΟΣ ΜΗΧ. Ε.Μ.Π.

Η/Μ ΜΕΛΕΤΕΣ
ΑΘΑΝΑΣΙΟΣ ΒΑΣΣΑΚΟΣ
ΜΗΧΑΝΟΛΟΓΟΣ ΜΗΧΑΝΙΚΟΣ

ΣΦΡΑΓΙΣΑΝ ΥΠΟΓΡΑΦΗ ΜΗΧΑΝΙΚΟΥ

ALTERA PARS ARCHITECTS
ΜΑΡΚΟΥΙΖΟΣ Π. - ΠΙΤΤΑΚΙΔΗΣ Ζ. Ο.Ε.
ΤΕΧΝ. ΕΤΑΙΡΕΙΑ ΜΕΛΕΤΩΝ - ΕΠΙΒΛΕΨΕΩΝ - ΚΑΤΑΣΚΕΥΩΝ
ΜΕΛΟΣ Τ.Ε.Ε. - ΑΡΙΘΜΟΣ ΜΗΤΡΩΟΥ: 15746
ΛΑΖ. ΣΟΦΟΥ 22 - ΤΗΝΟΣ - Τ.Κ.: 84200
Α.Φ.Μ. 998408818 - Δ.Ο.Υ. ΣΥΡΟΥ
ΤΗΛ.: 22830 23001 - email: info@alterapars.com

ΠΕΤΡΟΣ Γ. ΜΑΡΚΟΥΙΖΟΣ
ΔΙΠΛ. ΑΡΧΙΤΕΚΤΩΝ ΜΗΧΑΝΙΚΟΣ Ε.Μ.Π.
ΜΕΛΟΣ Τ.Ε.Ε. ΑΡΙΘΜΟΣ ΜΗΤΡΩΟΥ: 84891
ΛΑΖΑΡΟΥ ΣΟΦΟΥ 22, ΤΗΝΟΣ Τ.Κ.: 84200
ΤΗΛ.: 2830 22007, ΑΦΜ: 114752620 - ΔΟΥ: ΣΥΡΟΥ

ΔΗΜΟΣΙΑ ΕΡΓΑ ΠΡΟΣΤΑΣΙΑ
Η κυριότητα διατηρεί τα δίκαιά της σε οποιοδήποτε σχέδιο, μελέτη, τεχνικό έργο, τεχνολογία ή λογισμικό, τα οποία έχουν εμπνευστεί ή αναπτυχθεί από τον σχεδιαστή, και απαγορεύεται η αναπαραγωγή, η αποθήκευση σε ηλεκτρονικό μέσο ανάκτησης, η μετάδοση με οποιονδήποτε τρόπο ή μέσο χωρίς την έγγραφη έγκριση του σχεδιαστή, ο οποίος έχει και το δικαίωμα να απαιτήσει αποζημίωση για τη χρήση του έργου του.