


Η ακριβής χωροθέτηση (θέση, υψόμετρο) της Piscines Ideales ορίζεται από τον Πελάτη ή τον επιβλέποντα μηχανικό

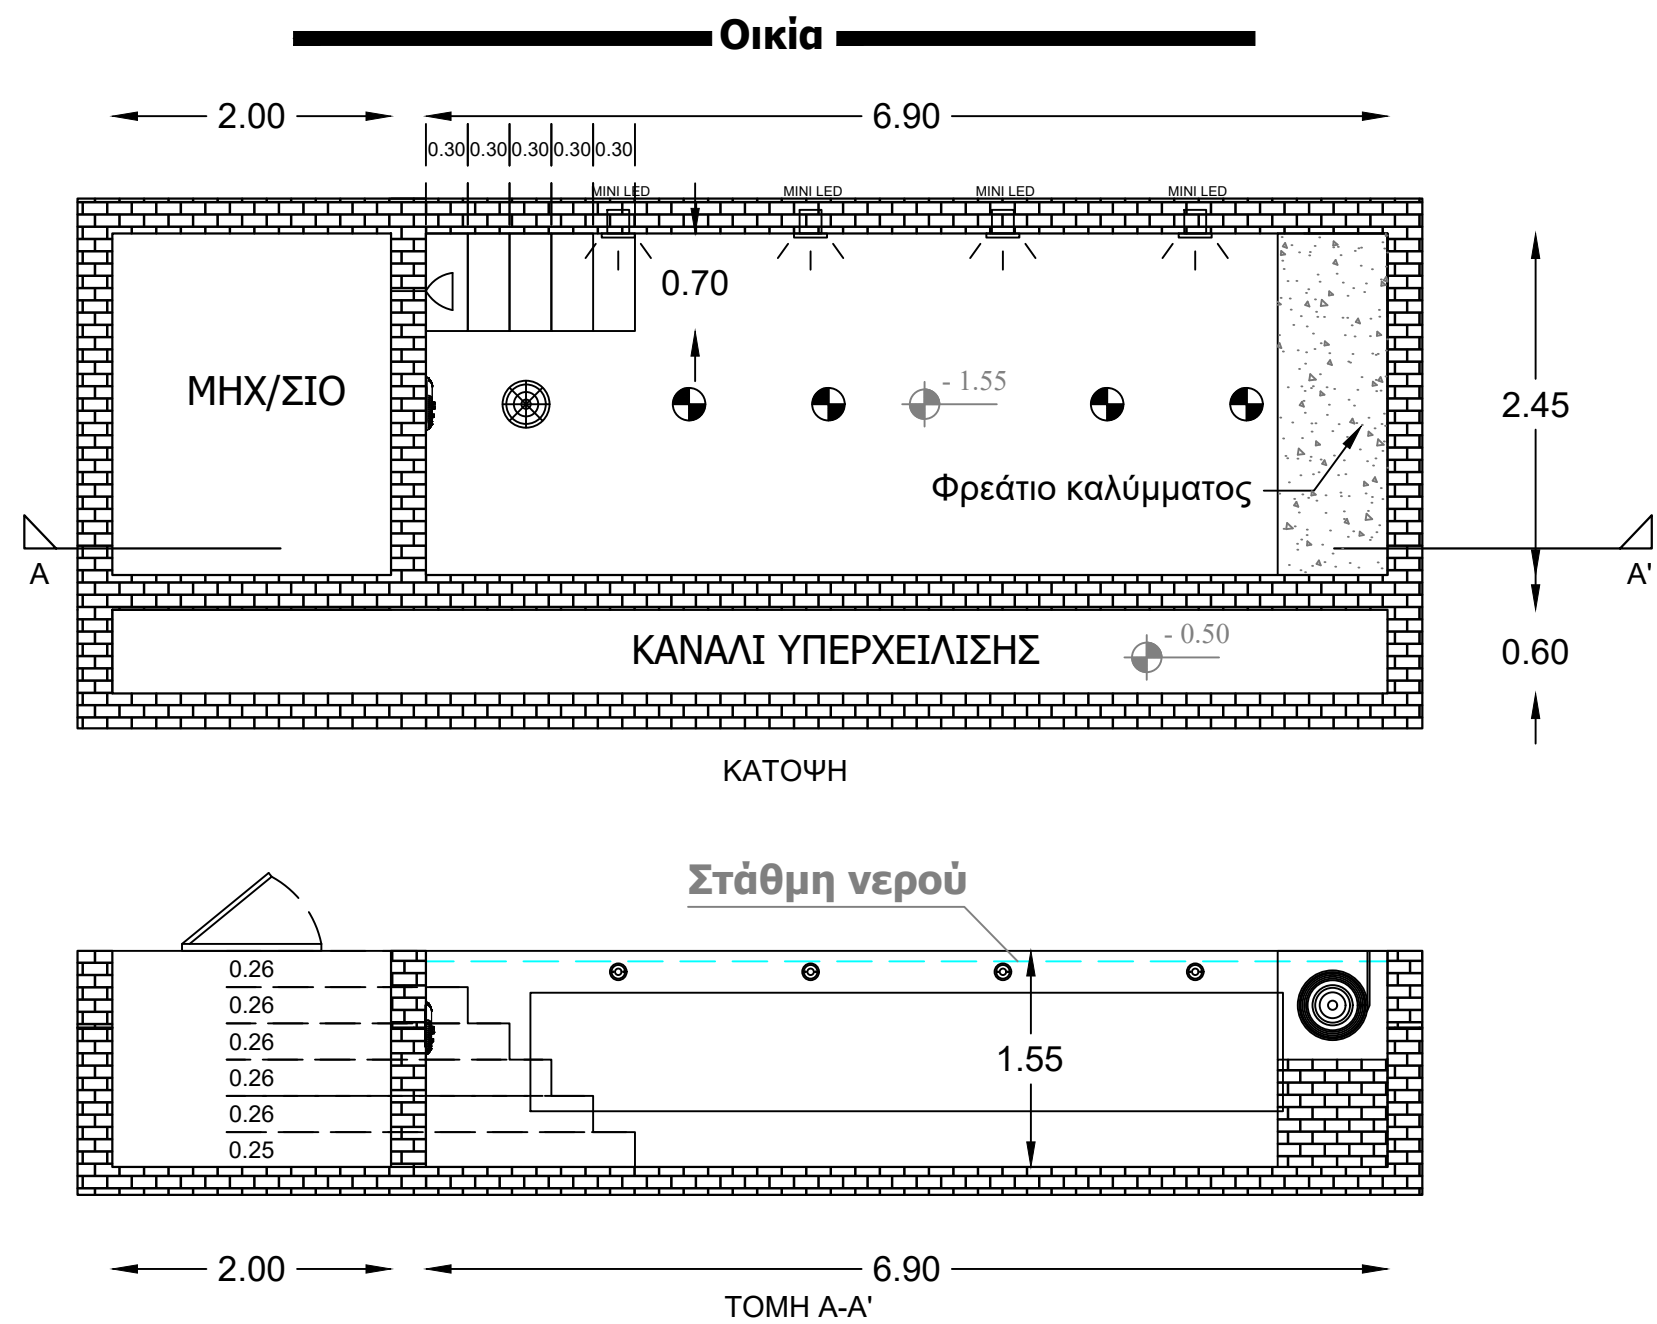

ΠΕΛΑΤΗΣ	GDMASSETS		
ΤΟΠΟΘΕΣΙΑ	ΦΙΛΟΘΕΗ		
ΕΜΒΑΔΟ	16,90m <sup>2</sup>	ΚΛΙΜΑΚΑ	1/75
ΠΕΡΙΜΕΤΡΟΣ	18,70m	ΔΙΑΓΩΝΙΟΣ	7,32m
ΜΕΛΕΤΗ	ΛΙΛΑ ΦΛΩΡΟΥ		
ΣΧΕΔΙΑΣΜΟΣ	ΚΙΝΤΩΝΗΣ ΣΠΥΡΟΣ		

Ο υδάτινος κόσμος σας!

**ΚΑΤΟΨΗ - ΤΟΜΕΣ ΠΙΣΙΝΑΣ ΣΟΦΙΤΑΣ**

210 6148400	
info@ideales.gr	
www.Ideales.gr	
ΚΥΒΙΚΑ ΝΕΡΟΥ	26,20m <sup>3</sup>
ΑΡ. ΣΧΕΔΙΟΥ	5
ΗΜΕΡΟΜΗΝΙΑ	05.05.2026

© Τα ανωτέρω σχεδιάστηκαν και ανήκουν αποκλειστικά στην Piscines Ideales και προστατεύονται ως έργα πνευματικής και βιομηχανικής ιδιοκτησίας. Κανείς δε δικαιούται να τα χρησιμοποιήσει για την κατασκευή πισίνας σε συνεργασία με τρίτους.