

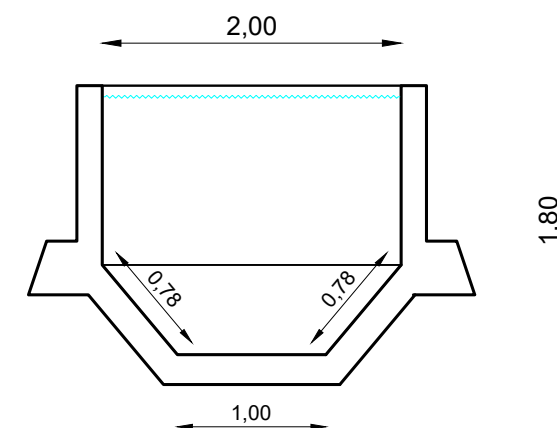


Η ακριβής χωροθέτηση (θέση, υψόμετρο)
της Piscines Ideales ορίζεται από τον
Πελάτη ή τον επιβλέποντα μηχανικό

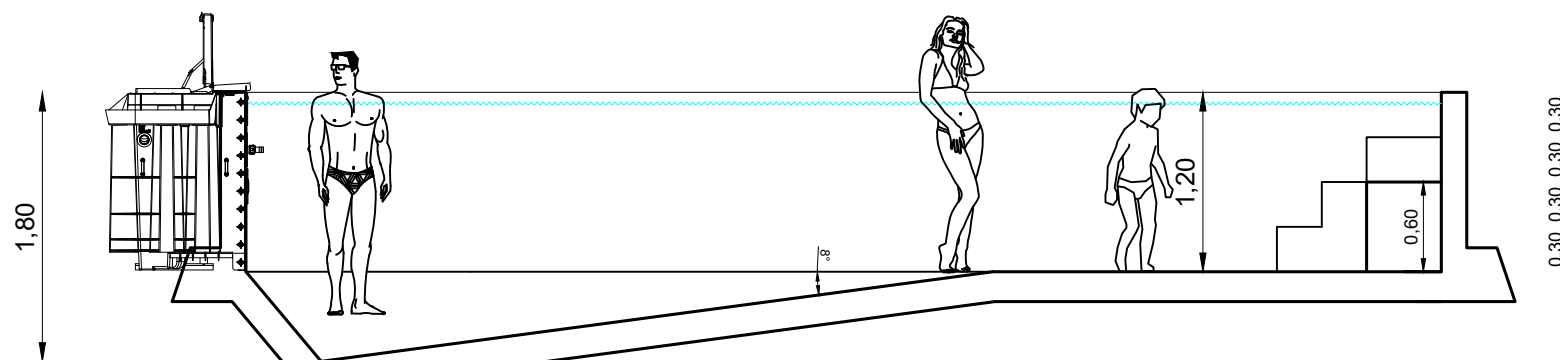

ΠΕΛΑΤΗΣ	ΣΤΑΙΚΟΥ ΚΑΤΙΑ		
ΤΟΠΟΘΕΣΙΑ	ΚΗΦΙΣΙΑ		
ΕΜΒΑΔΟ	16,00m ²	ΚΛΙΜΑΚΑ	1/75
ΠΕΡΙΜΕΤΡΟΣ	20,00m	ΔΙΑΓΩΝΙΟΣ	8,25m
ΜΕΛΕΤΗ	ΧΡΙΣΤΙΝΑ ΣΤΑΥΡΙΔΗ		
ΣΧΕΔΙΑΣΜΟΣ	ΗΕΤΙΩΝ ΑΥΓΟΥΣΤΙΔΗΣ		

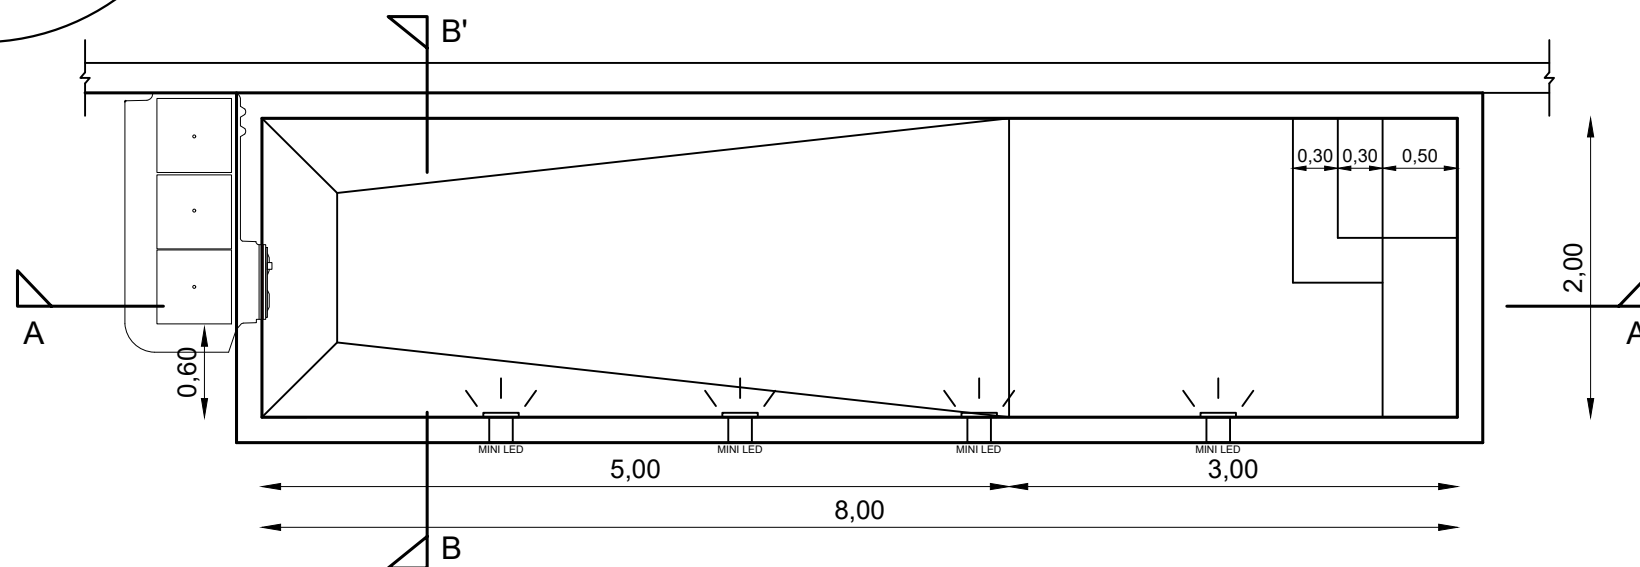

210 6148400
info@ideales.gr
www.Ideales.gr

ΚΥΒΙΚΑ ΝΕΡΟΥ	19,12m ³
ΑΡ. ΣΧΕΔΙΟΥ	1
ΗΜΕΡΟΜΗΝΙΑ	20.09.2024

ΚΑΤΟΨΗ - ΤΟΜΕΣ ΠΙΣΙΝΑΣ

© Τα ανωτέρω σχεδιάστηκαν και ανήκουν αποκλειστικά στην Piscines Ideales και προστατεύονται ως έργα πνευματικής και βιομηχανικής ιδιοκτησίας.
Κανείς δε δικαιούται να τα χρησιμοποιήσει για την κατασκευή πισίνας σε συνεργασία με τρίτους.