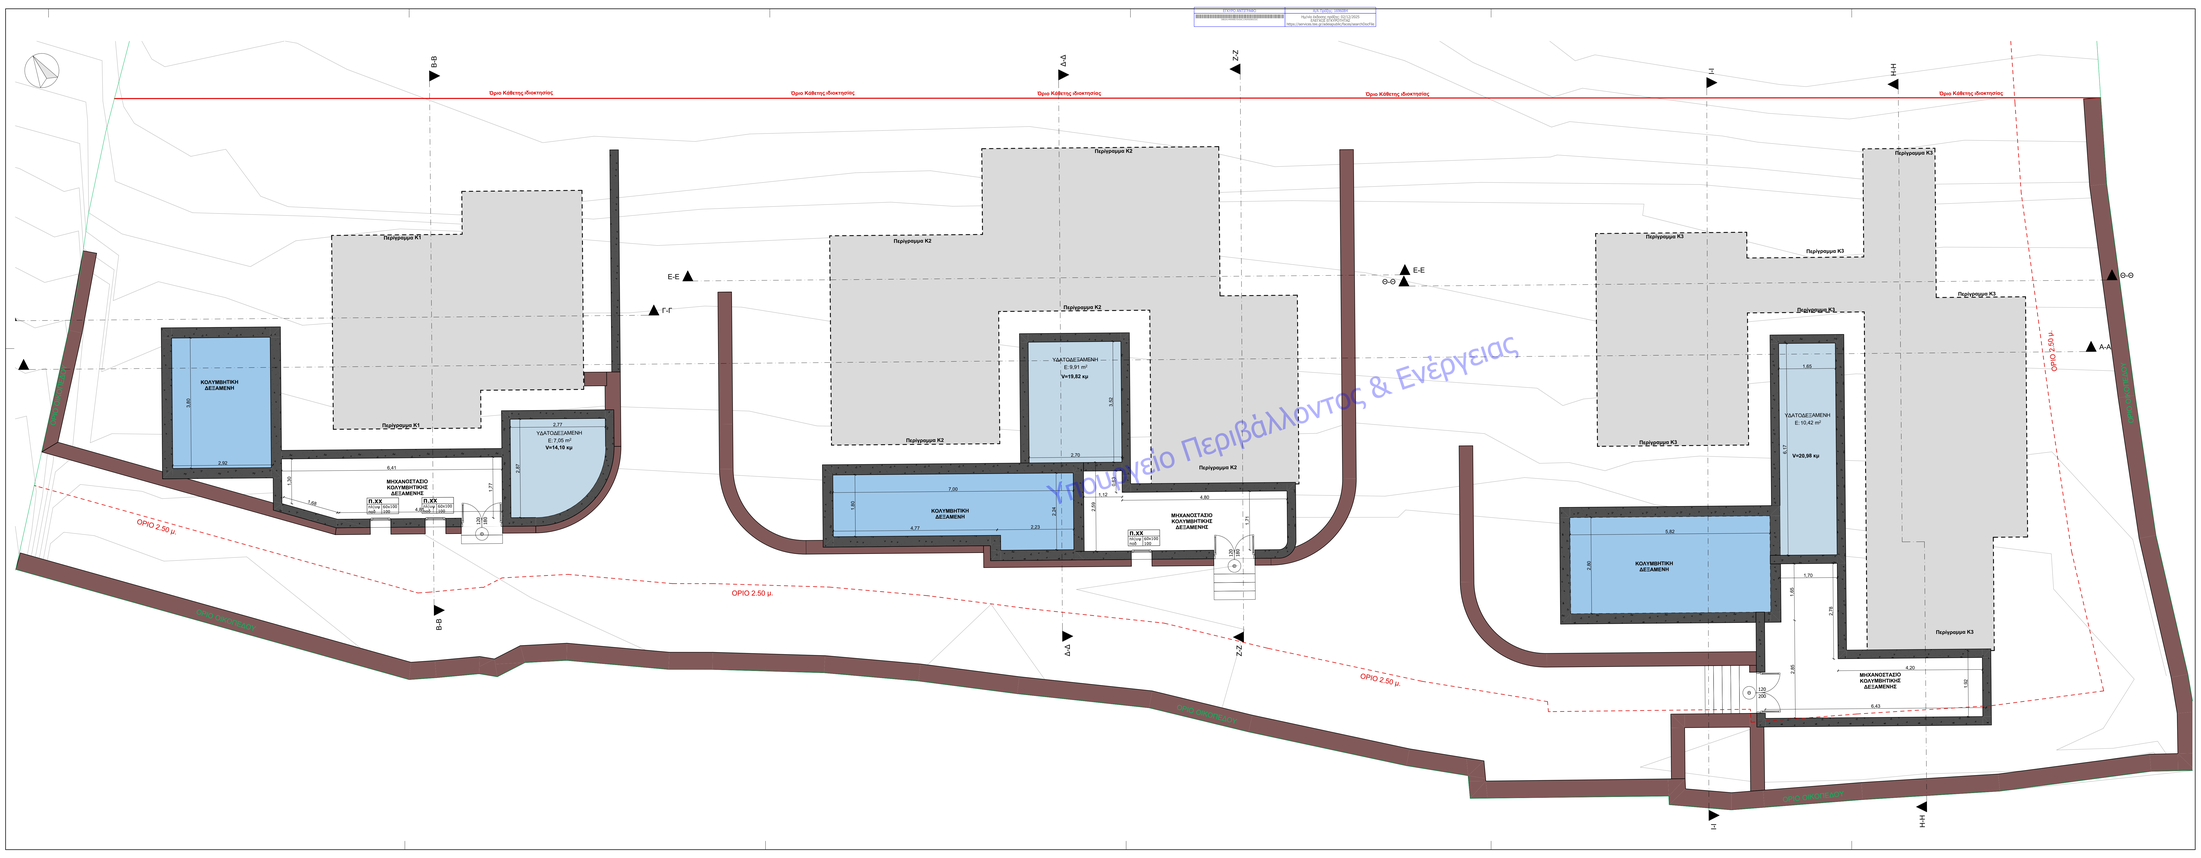

Υπουργείο Περιβάλλοντος & Ενέργειας

ΥΠΟΜΝΗΜΑ

ΣΥΜΒΟΛΙΣΜΟΙ

ΠΑΡΑΘΥΡΑ

Ονομασία Π.ΧΧ | Πλάτος / Ύψος | Ύψος (από στάθμη συμπαγούς)

ΘΥΡΕΣ

Ονομασία Θ.ΧΧ | 90 Πλάτος | 210 Ύψος

ΣΤΑΘΜΗ (κάτοψη) ΣΤΑΘΜΗ (όψη-τομή)

ΣΤΑΘΜΗ: σχετική υψομετρία ± 0.00 (=97.10) απόλυτου υψομετρου από το επίπεδο της θάλασσας

ΥΛΙΚΑ

- Τσιμέντο δόμησης
- Οπλισμένο σκυρόδεμα
- Λιθοδομή
- Ελαφρό οπλ. σκυρόδεμα

ΚΥΡΙΟΣ ΕΡΓΟΥ
ΦΙΛΙΠΠΟΥΣΗΣ ΠΕΤΡΟΣ

ΕΡΓΟ
ΑΝΕΓΕΡΣΗ ΤΡΙΩΝ ΙΣΟΓΕΙΩΝ ΚΑΤΟΙΚΙΩΝ ΜΕ ΚΟΛΥΜΒΗΤΙΚΕΣ ΔΕΞΑΜΕΝΕΣ ΚΑΙ ΔΩΜΑ

ΘΕΣΗ
ΕΝΤΟΣ ΟΙΚΙΣΜΟΥ "ΑΓΙΑ ΠΑΡΑΣΚΕΥΗ", Δ.Κ. ΤΗΝΟΥ, Δ.Ε. ΤΗΝΟΥ, ΔΗΜΟΣ ΤΗΝΟΥ

ΣΤΑΔΙΟ
ΟΡΙΣΤΙΚΗ ΜΕΛΕΤΗ

ΤΙΤΛΟΣ ΣΧΕΔΙΟΥ
ΚΑΤΟΨΗ ΥΠΟΓΕΙΟΥ

Α.01

ΚΑΤΗΓΟΡΙΑ ΜΕΛΕΤΗΣ	ΚΩΔΙΚΟΣ ΜΕΛΕΤΗΣ - ΣΧΕΔΙΟΥ	ΚΛΙΜΑΚΑ	ΗΜΕΡΟΜΗΝΙΑ
ΑΡΧΙΤΕΚΤΟΝΙΚΑ	22914_FILAGPAR_PR_A_BIM_20251030.pln	1:50	07/2024

ALTERAPARS ARCHITECTS
ΡΥΤΤΑΚΙΔΗΣ - ΜΑΚΡΟΥΖΟΣ - ASSOCIATES

ΑΡΧΙΤΕΚΤΟΝΙΚΗ ΜΕΛΕΤΗ
ΖΑΝΝΗΣ ΑΝΔ. ΠΙΤΤΑΚΙΔΗΣ
ΑΡΧΙΤΕΚΤΟΝΑΣ ΜΗΧ. Ε.Μ.Π. - ΑΝΑΠΛΗΡΩΤΗΣ - Msc NTUA

ΠΕΤΡΟΣ Γ. ΜΑΡΚΟΥΖΟΣ
ΑΡΧΙΤΕΚΤΟΝΑΣ ΜΗΧ. Ε.Μ.Π. - Msc NTUA

ΣΥΝΕΡΓΑΤΕΣ
ΣΟΝΙΑ Β. ΚΑΡΑΠΑΤΗ
ΑΡΧΙΤΕΚΤΟΝΙΚΗ ΜΗΧ. Π.Π.

ΣΤΑΤΙΚΗ ΜΕΛΕΤΗ
ΔΗΜΗΤΡΑ ΚΩΝ. ΚΟΥΤΡΟΜΑΝΟΥ
ΠΟΛΙΤΙΚΟΣ ΜΗΧ. Π.Π.

ΤΟΠΟΓΡΑΦΙΚΗ ΜΕΛΕΤΗ
ΕΥΑΓΓΕΛΟΣ Ι. ΓΛΥΝΗΣ
ΑΓΡ. ΤΟΠΟΓΡΑΦΟΣ ΜΗΧ. Ε.Μ.Π.

Η/Μ ΜΕΛΕΤΕΣ
ΑΘΑΝΑΣΙΟΣ ΒΑΣΙΛΑΚΟΣ
ΜΗΧΑΝΟΛΟΓΟΣ ΜΗΧΑΝΙΚΟΣ

ΣΦΡΑΓΙΔΑ ΥΠΕΥΘΥΝΗ ΜΗΧΑΝΙΚΟΥ

ALTERA PARS ARCHITECTS
ΜΑΡΚΟΥΖΟΣ Π. - ΠΙΤΤΑΚΙΔΗΣ Ζ. Ο.Ε.
ΤΕΧΝ. ΕΤΑΙΡΕΙΑ ΜΕΛΕΤΩΝ - ΕΠΙΒΛΕΨΕΩΝ - ΚΑΤΑΣΚΕΥΩΝ
ΜΕΛΟΣ Τ.Ε.Ε. - ΑΡΙΘΜΟΣ ΜΗΤΡΩΟΥ: 15746
ΧΑΖ. ΣΟΦΟΥ 22 - ΤΗΝΟΣ - Τ.Κ.: 84200
Α.Φ.Μ. 998408818 - Δ.Ο.Υ. ΣΥΡΟΥ
ΤΗΛ.: 22830 23001 - email: info@alterapars.com

ΠΕΤΡΟΣ Γ. ΜΑΡΚΟΥΖΟΣ
ΔΙΠΛ. ΑΡΧΙΤΕΚΤΟΝΑΣ ΜΗΧΑΝΙΚΟΣ Ε.Μ.Π.
ΜΕΛΟΣ Τ.Ε.Ε. ΑΡΙΘΜΟΣ ΜΗΤΡΩΟΥ: 84891
ΛΑΖΑΡΟΥ ΣΟΧΟΥ 22 - ΤΗΝΟΣ Τ.Κ.: 84200
ΤΗΛ.: 2283 02007, ΑΦΜ: 114782620 - ΔΟΥ: ΣΥΡΟΥ

ΔΗΜΟΣΙΕΥΤΕΣ ΣΧΕΔΙΟΤΗΤΕΣ
Η συγκεκριμένη μελέτη είναι ιδιοκτησία του δικαιούχου αδειούχου στην μορφή, το σχεδίο και τις περιγραφές, το οποίο έχουν εμπιστευτεί προκειμένου στην υποβολή.
Δεν επιτρέπεται η χρησιμοποίησή με οποιοδήποτε τρόπο χωρίς έγγραφη έγκριση. Απαγορεύεται και απαγορεύεται και η αναπαραγωγή.